



SCHEMATA


ŘEZ A

1:200



ŘEZ B

1:200

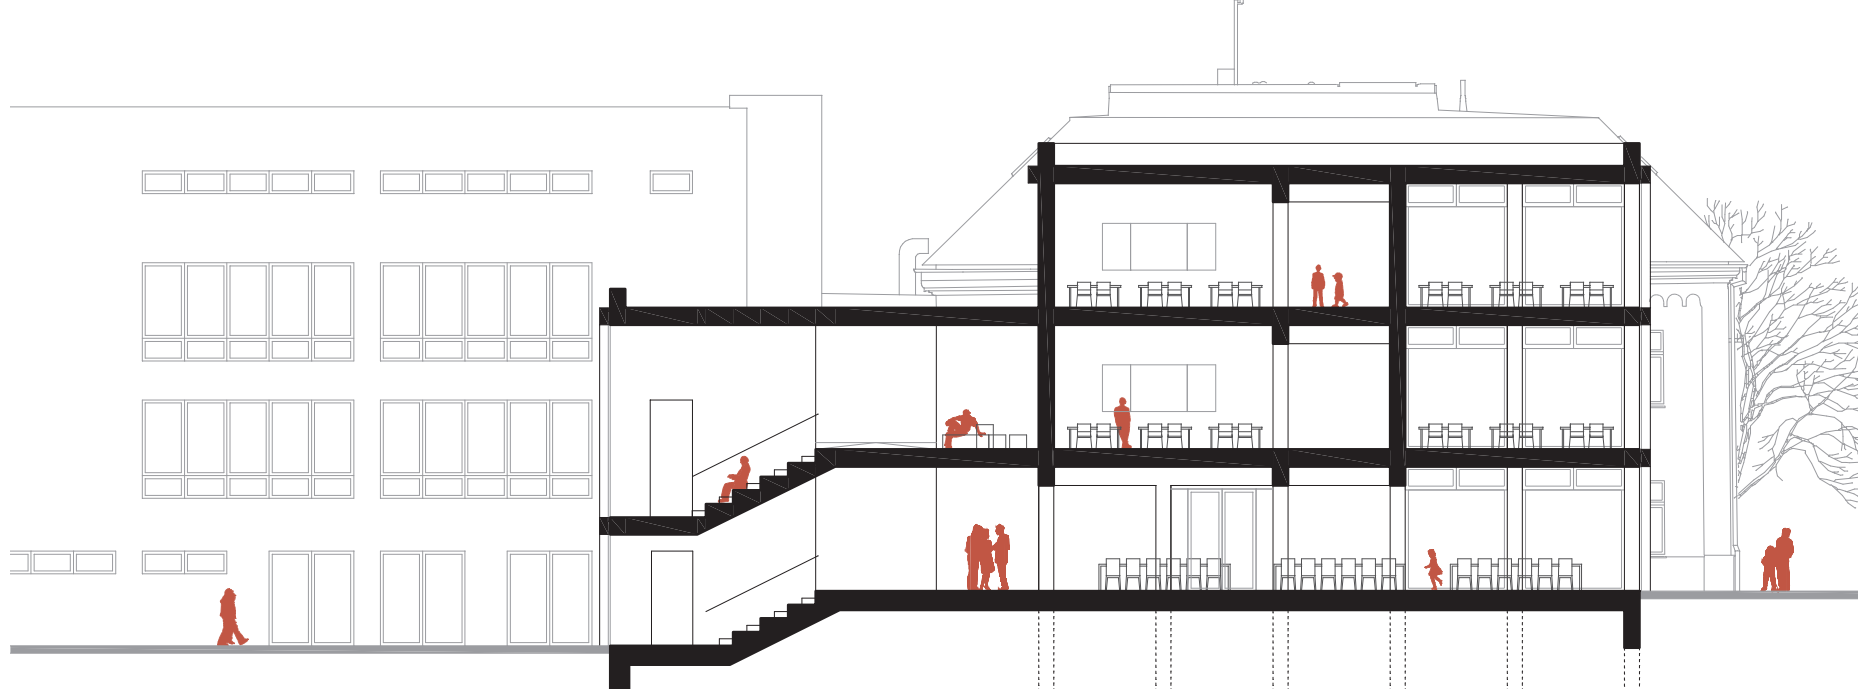

POHLED Z ULICE

1:200




POHLED ZE ZAHRADY

1:200



PŮDORYS 3NP

1:200

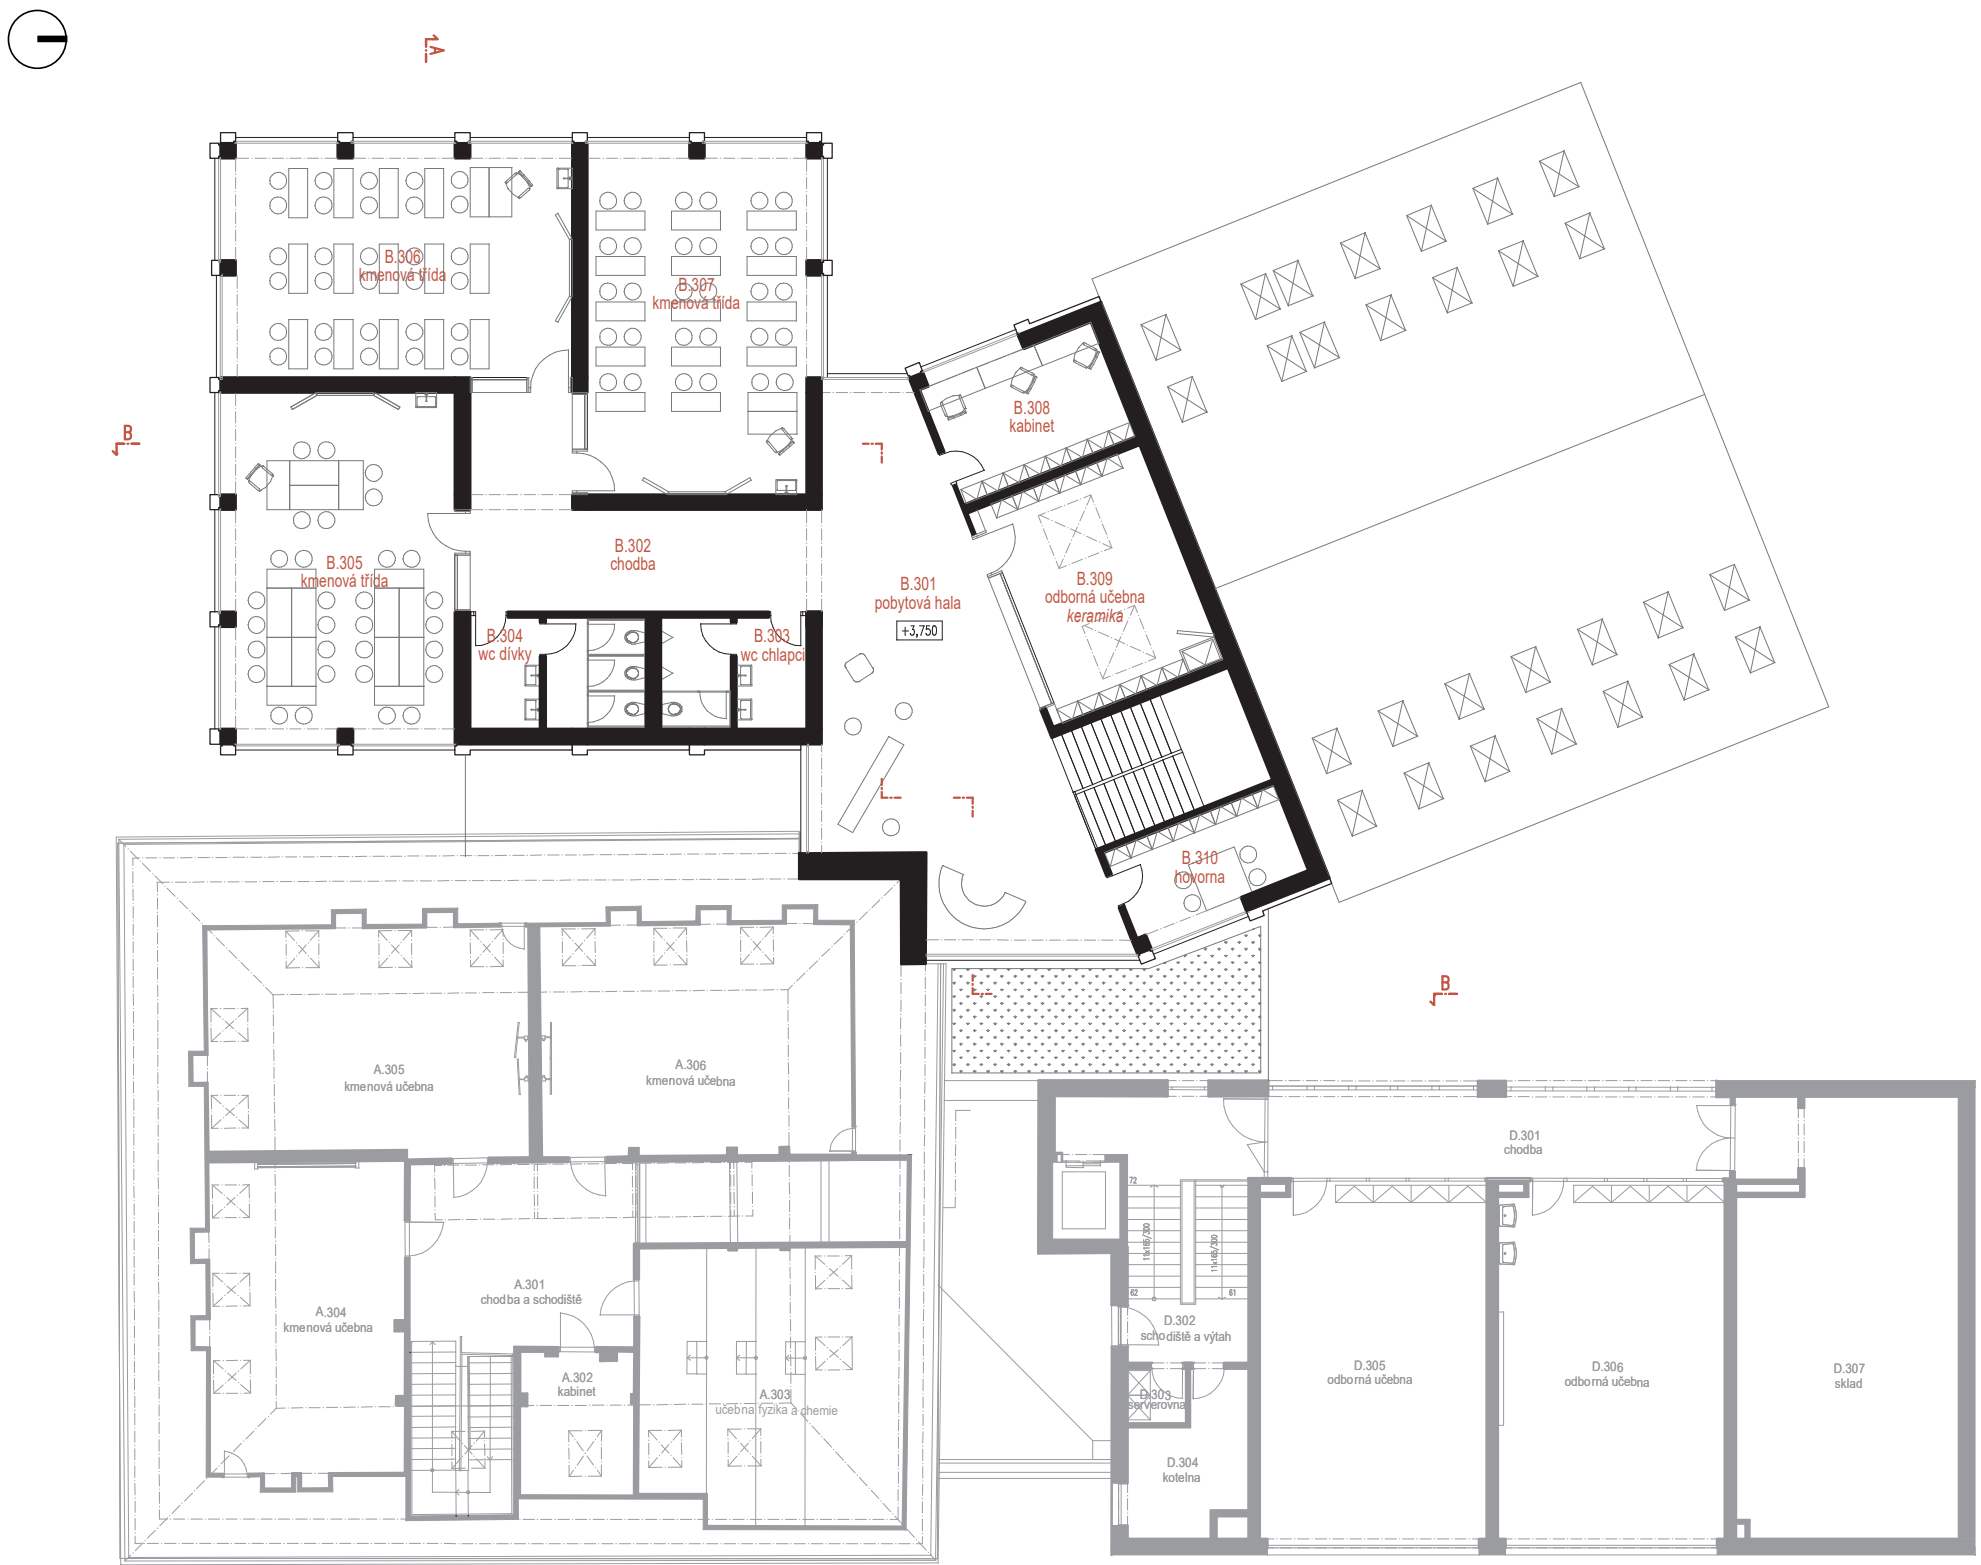

PŮDORYS 2NP

1:200




PŮDORYS 1NP

1:200



PŮDORYS 1PP

1:200

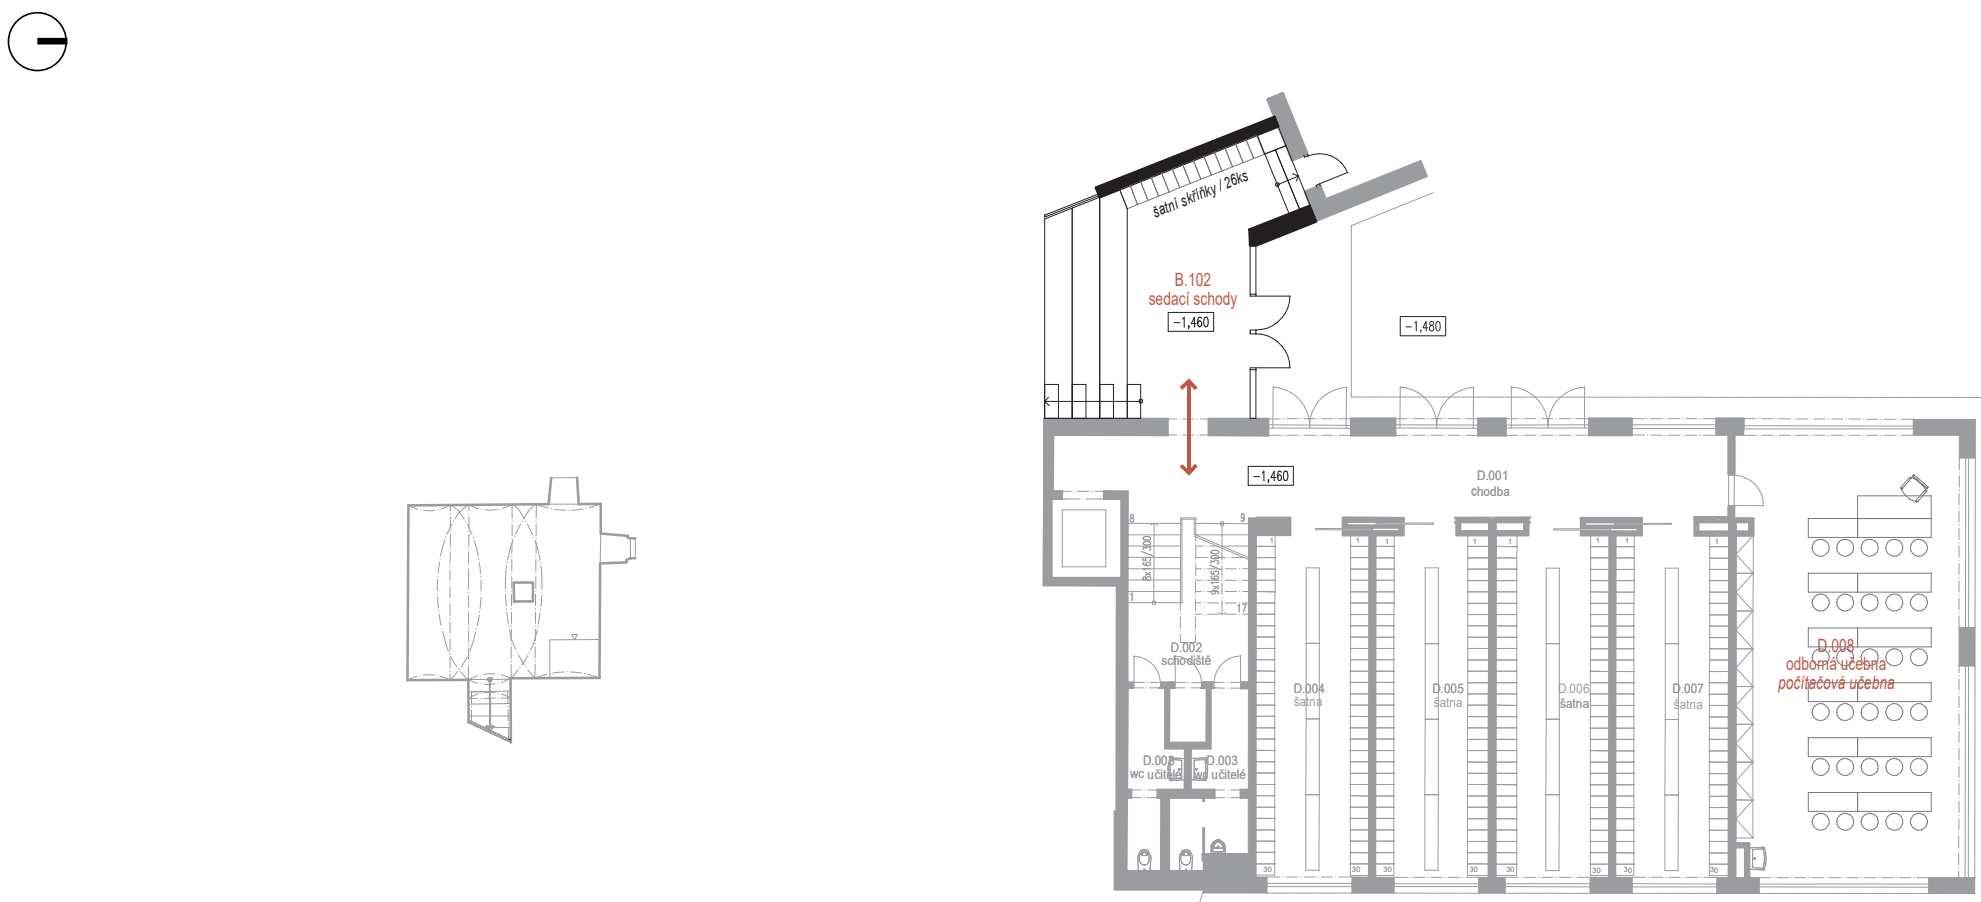

PŘÍSTAVBA	
B.301 POKYTOVÁ HALA	90,7m²
B.302 CHODBA	33,5m²
B.303 TOILETY CHLAPČÍ	11,1m²
B.304 TOILETY DÍVKY	13,4m²
B.308 KABINET	16,9m²
B.309 ODB. UČEBNA - KERAMKA	28,1m²
B.310 HODVORNÁ	12,9m²

BUDOVA A	
A.301 CHODBA	
A.303 ODB. UČEBNA - FYZIKA A CHEMIE	

BUDOVA D	
D.301 CHODBA	
D.302 SCHODIŠTĚ A VÝTAH	
D.303 SERVEROVNA	
D.304 KOTELNA	
D.305 ODBORNÁ UČEBNA	
D.306 ODBORNÁ UČEBNA	
D.307 SKLAD	

PŘÍSTAVBA	
B.201 POKYTOVÁ HALA	102,9m²
B.203 CHODBA	33,5m²
B.204 TOILETY CHLAPČÍ	14,8m²
B.205 TOILETY UČITELŮ	4,8m²
B.206 TOILETY UČITELŮ	4,8m²
B.210 KABINET	16,9m²
B.211 TOILETY DÍVKY	11,9m²

BUDOVA A	
A.201 CHODBA A SCHODIŠTĚ	
A.202 CHODBA	
A.203 UKLID	
A.204 TOILETY ŽÁKŮ	
A.208 KABINET	21,5m²

BUDOVA C	
C.212 CHODBA	19,8m²
C.213 POKROKOVÉ PRAČOVNÍSTĚ	11,7m²
C.214 POKROKOVÉ PRAČOVNÍSTĚ	11,7m²
C.215 TOILETY UČITELŮ	10,6m²
C.216 SPOLEČENSKÁ MÍSTNOST	14,5m²
C.217 SBOROVNA	47,4m²
C.218 SBOROVNA	15,1m²
C.219 KANCELÁŘ	21,1m²
C.220 JEDNACÍ MÍSTNOST	10,7m²
C.221 KANCELÁŘ ZASTUPČE	14,5m²
C.222 KANCELÁŘ ŘEDITELKY	21,9m²

BUDOVA D	
D.201 CHODBA	
D.202 SCHODIŠTĚ A VÝTAH	
D.203 CHODBA	
D.204 TOILETY DÍVKY	
D.208 KABINET	

PŘÍSTAVBA	
B.101 POKYTOVÁ HALA	63,4m²
B.103 ZÁVĚR	28,8m²
B.104 JÍDELNA	24,4m²
B.105 VÝJEJ	38,8m²
B.106 VÝJEJ	35,5m²
B.107 MYTÍ STOLNÍ NÁDOBÍ	11,5m²

BUDOVA A	
A.101 CENÁRNA PRO RODIČE	
A.102 RECEPCE	
A.103 CHODBA	
A.104 OHLÍNA	36,6m²
A.105 UKLID	4,3m²
A.106 TECHNICKÁ MÍSTNOST	6,0m²
A.107 CHODBA A SCHODIŠTĚ	
A.108 KABINET OHLÍNA	10,7m²
A.109 OHLÍNA	37,5m²
A.110 OHLÍNA	62,8m²
A.111 KOTELNA	11,1m²
A.112 TOILETY NÁVŠTĚV	2,6m²
A.113 UKLID	1,9m²
A.114 CHODBA	
A.115 TOILETY CHLAPČÍ	11,2m²
A.116 TOILETY DÍVKY	10,1m²

BUDOVA C	
C.101 VENKOVNÍ TOILETY	6,7m²
C.102 CHODBA	9,2m²
C.103 UKLID / CHLIZENÝ SKLAD	4,0m²
C.104 CHODBA	3,9m²
C.105 SATNA PERSONAL	5,5m²
C.106 UNIVERNÁ PERSONAL	5,9m²
C.107 DENNÍ MÍSTNOST	15,8m²
C.108 SLUŽBY SKLAD	12,2m²
C.109 CHLIZENÝ SKLAD	11,0m²
C.110 CHLIZENÝ SKLAD	5,5m²
C.111 CHODBA	13,1m²
C.112 VÁRNA	51,3m²
C.113 HŘEŠKA PŘÍPRAVA	6,7m²
C.114 MYTÍ ČERNÝCH NÁDOBÍ	11,2m²
C.115 SKLADKÁ DÍLNA	22,7m²

BUDOVA D	
D.101 VÝSTUP	
D.102 CHODBA	
D.103 SCHODIŠTĚ A VÝTAH	
D.104 TOILETY CHLAPČÍ	
D.108 KABINET	

BUDOVA D	
D.001 CHODBA	
D.002 SCHODIŠTĚ	
D.003 WC UČITELŮ	
D.004 SATNA	
D.005 SATNA	
D.006 SATNA	
D.007 SATNA	
D.008 ODB. UČEBNA	68,6m²

